


# STORE à BANDES VERTICALES " STOP SOLEIL "

## CROQUIS DESCRIPTIF

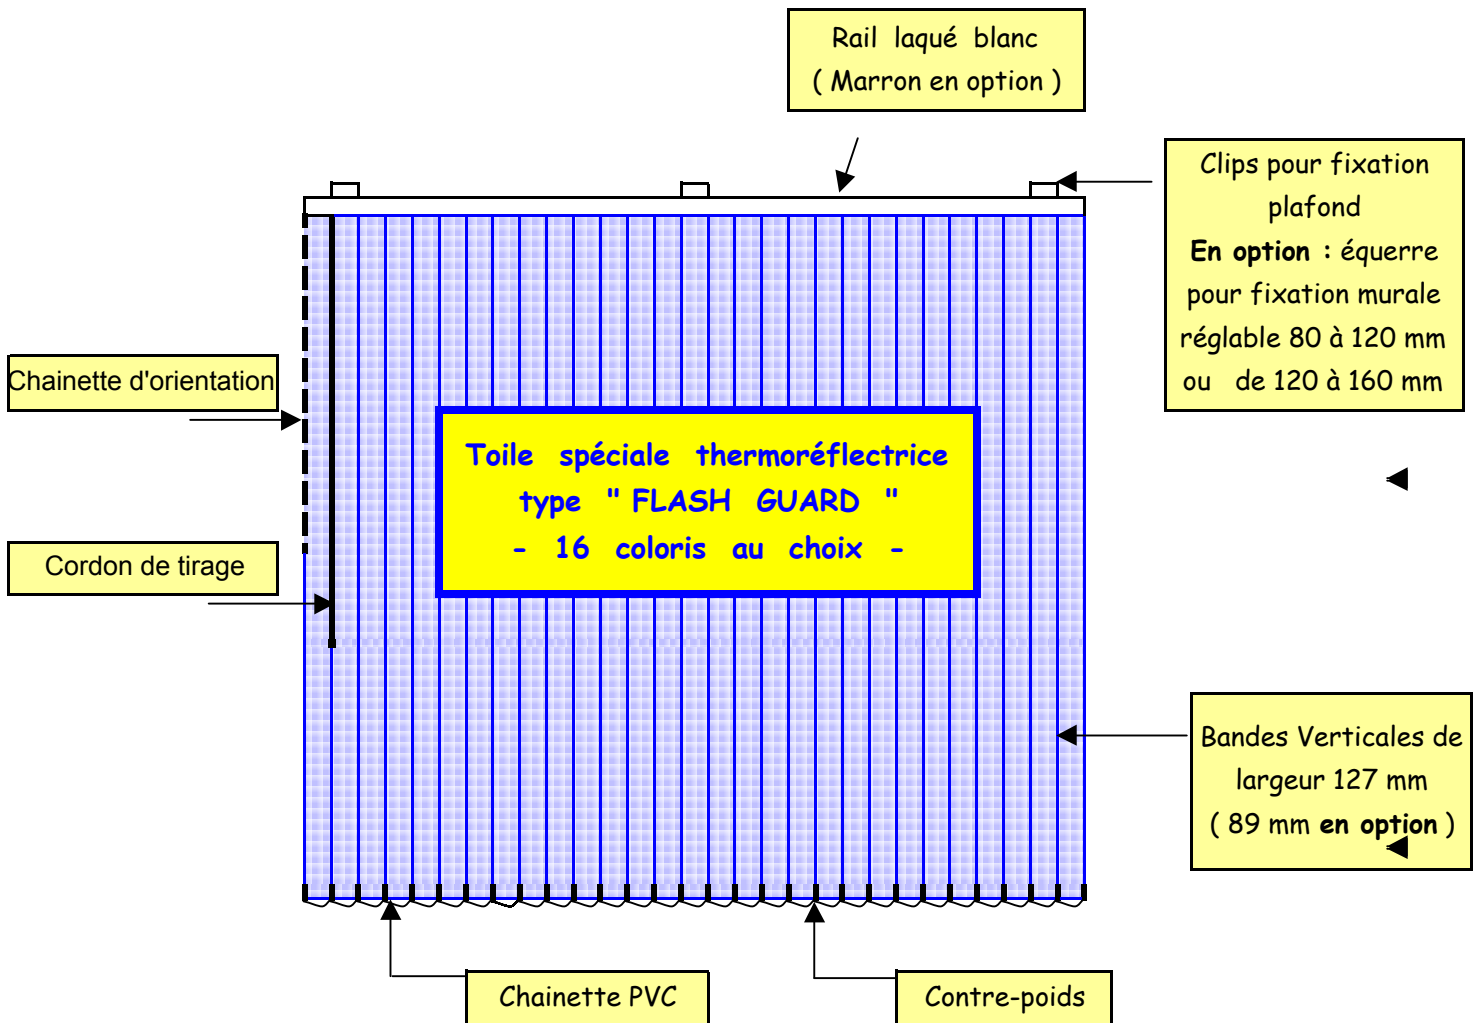

**OPTIONS :** BANDES DE 89 mm de large

RAIL laqué MARRON

**EQUERRE HAUTE D'ECARTEMENT :** pour fixation de face déportée de 80 à 120 mm.  
pour fixation de face déportée de 120 à 160 mm.